


RILIEVO

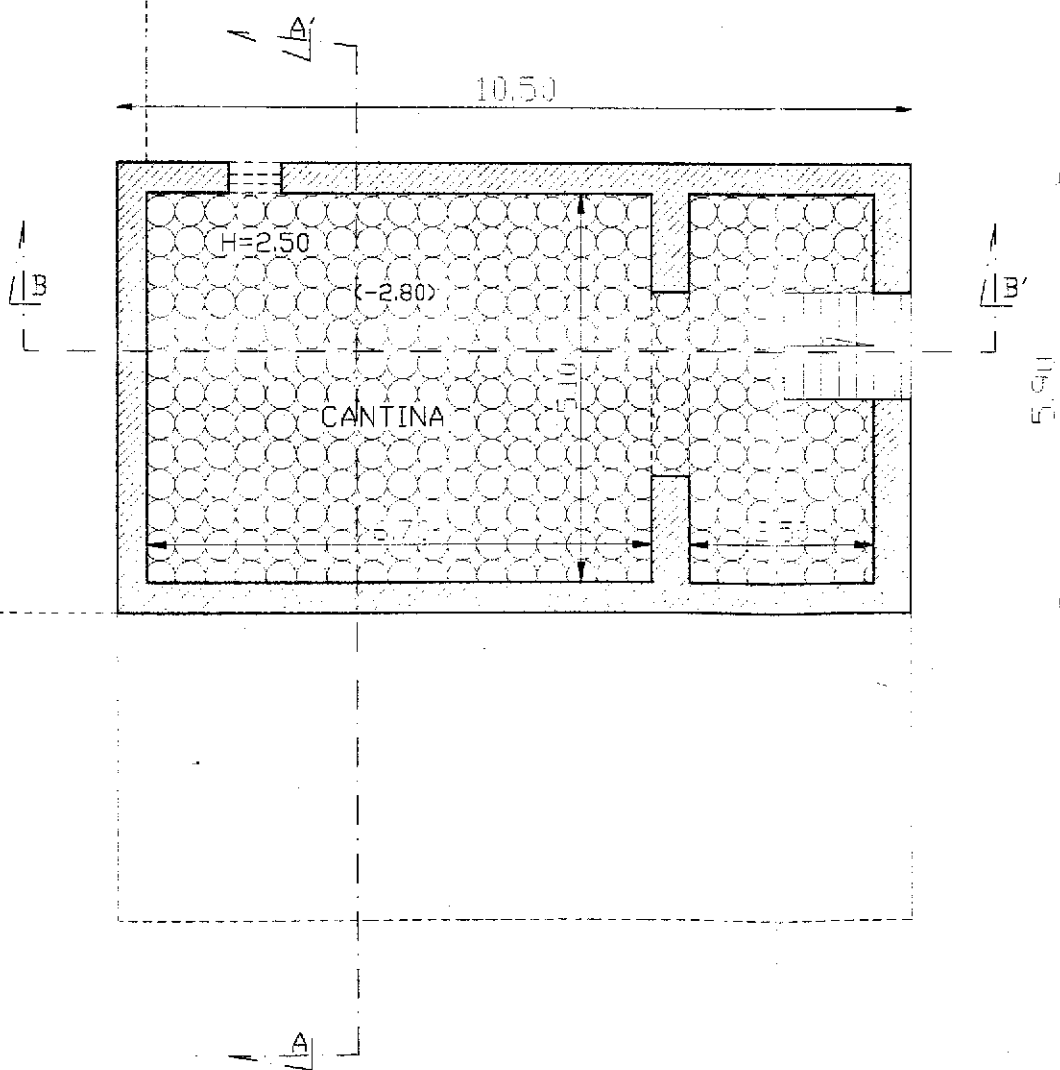

PIANTA PIANO SEMINTERRATO

SCALA 1:100